




西側立面図 S=1/100

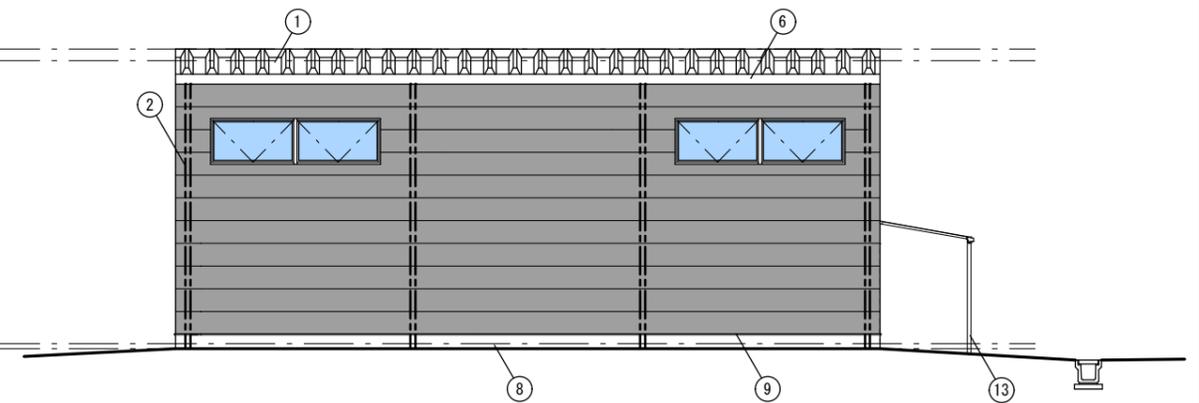

東側立面図 S=1/100

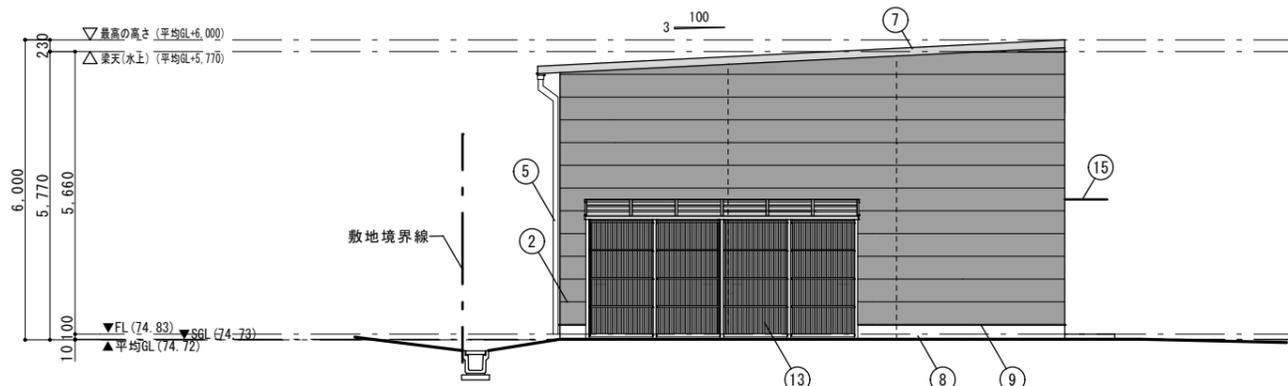


北側立面図 S=1/100

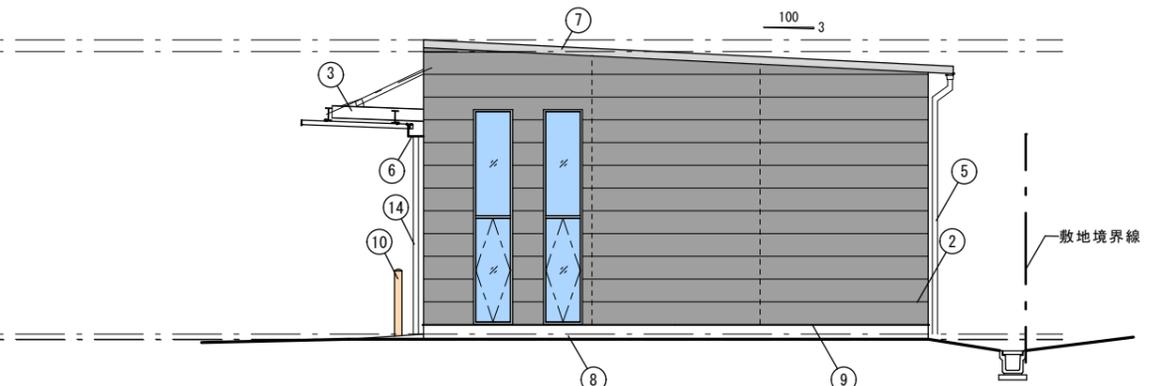

南側立面図 S=1/100

○仕上リスト

①	屋根: カラーガルバリウム鋼板 t=0.8 折板葺き山高H160 (ベフ貼) 遮熱塗料 (別途工事)
②	外壁: 窯業系サイディング t=16
③	庇: カラーガルバリウム鋼板 t=0.6 折板葺き山高H88
④	庇: ステンレス製 PL-1.5 D=200
⑤	堅種: VP100(カラー)
⑥	軒種: カラー塩ビ製 前高165
⑦	軒先 ケラバ包み: カラーガルバリウム鋼板 t=0.8
⑧	巾木: モルタル剛毛引き
⑨	水切: カラーガルバリウム鋼板 t=0.4
⑩	コーナガード(2本): 139.8φ×4.5h=1,000
⑪	ステンレス箱文字 450×450
⑫	ステンレス切文字 300×300
⑬	既製品ストックヤード(LIXIL ストックヤード 波板947 R型 スクリーン仕様同等品)
⑭	堅種: VP75(カラー)
⑮	庇: ステンレス製 PL-1.5 D=900

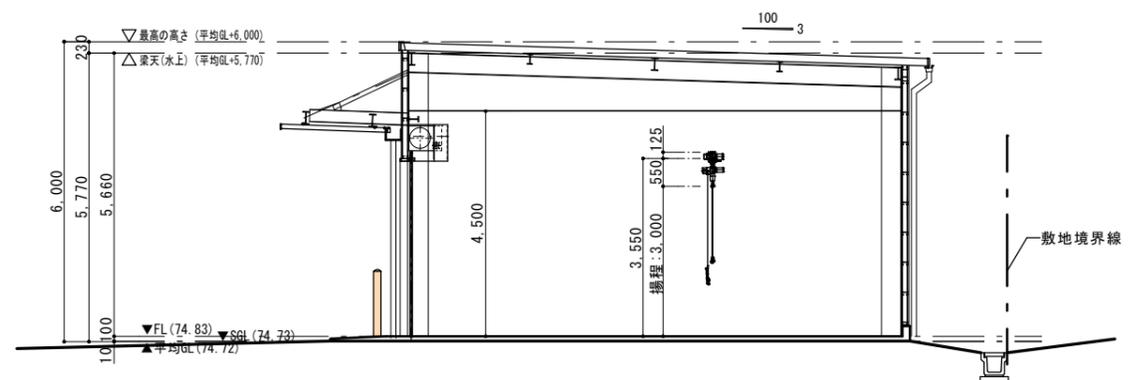

断面図 S=1/100

訂正	年月日	訂正事項	担当	承認
1	.	.	.	.
2	.	.	.	.
3	.	.	.	.
4	.	.	.	.
5	.	.	.	.
6	.	.	.	.
7	.	.	.	.

工事名称		平田パッキン工業株式会社 工場新築工事		設計番号	-
意	図名	立面図、断面図	縮尺	1/100	図面番号
	株式会社 異設計コンサルタント				A-15
一級建築士登録230012号 末益 卓也					号図
					年月日
					R6.04