




西側立面図 S=1/100

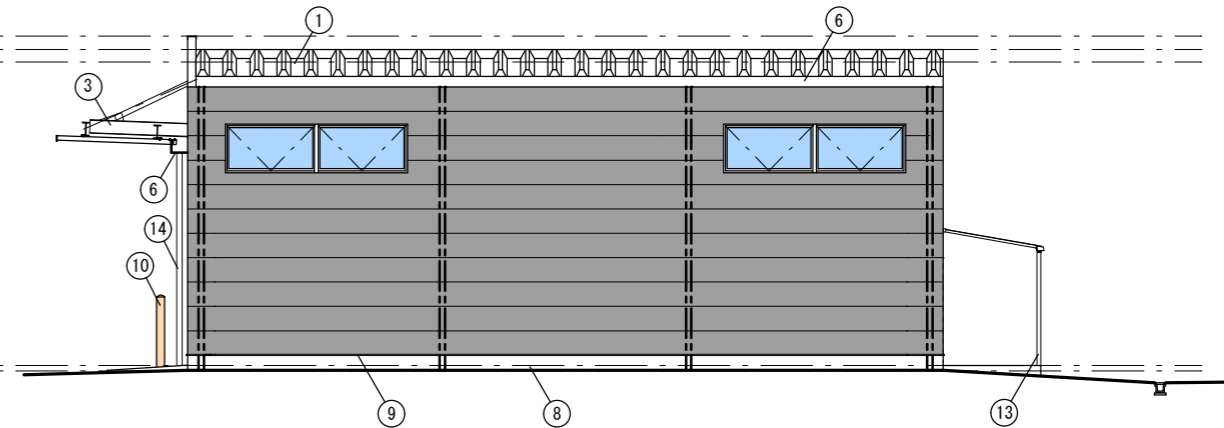

東側立面図 S=1/100

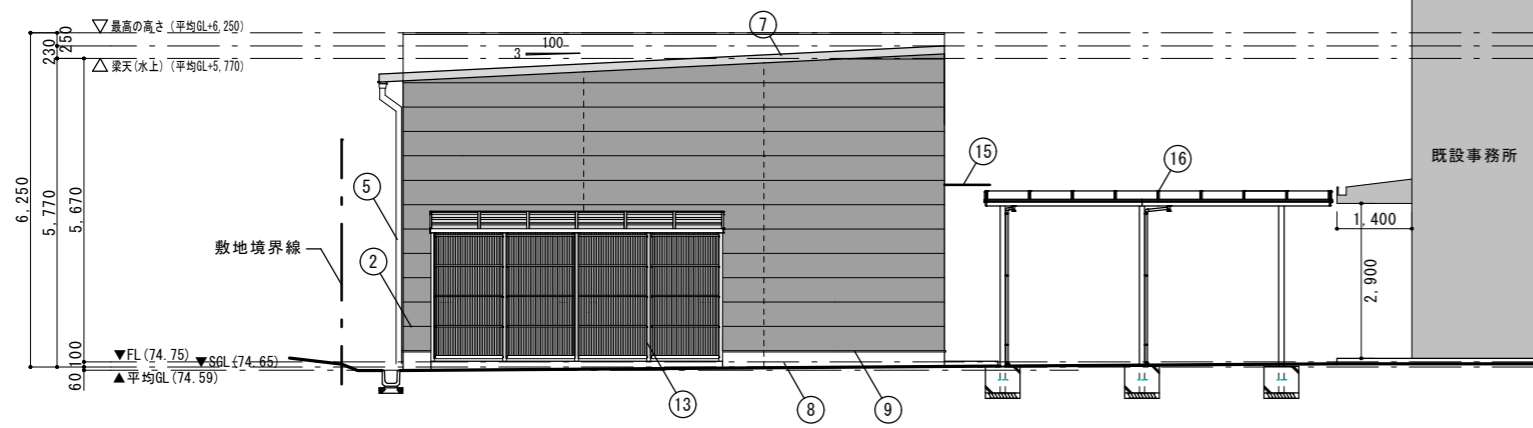


北側立面図 S=1/100

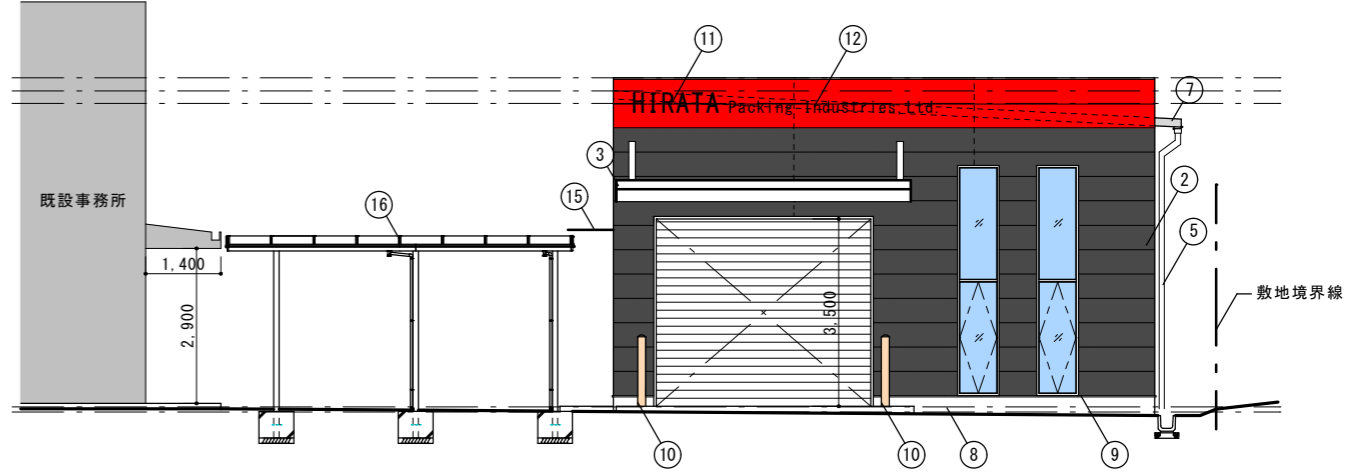

南側立面図 S=1/100

○仕上リスト

①	屋根：カラーガルバリウム鋼板 t=0.8 折板葺き山高H160 (ペフ貼) 遮熱塗料 (別途工事)
②	外壁：窯業系サイディング t=16
③	庇：カラーガルバリウム鋼板 t=0.6 折板葺き山高H88
④	庇：ステンレス製 PL-1.5 D=200
⑤	窓：VP100(カラー)
⑥	軒樋：カラー塩ビ製 前高165
⑦	軒先 ケラバ包み：カラーガルバリウム鋼板 t=0.8
⑧	巾木：モルタル刷毛引き
⑨	水切：カラーガルバリウム鋼板 t=0.4
⑩	コーナーガード(2本)：139.8φ×4.5 h=1.000
⑪	ステンレス箱文字 450×450
⑫	ステンレス切文字 300×300
⑬	既製品ストックヤード(LIXIL ストックヤード 波板タイプ R型 スクリン仕様同等品)
⑭	窓：VP75(カラー)
⑮	庇：ステンレス製 PL-1.5 D=900
⑯	既製品通路シェルター(三協F&M ファイロード S 両支持タイプ 同等品)

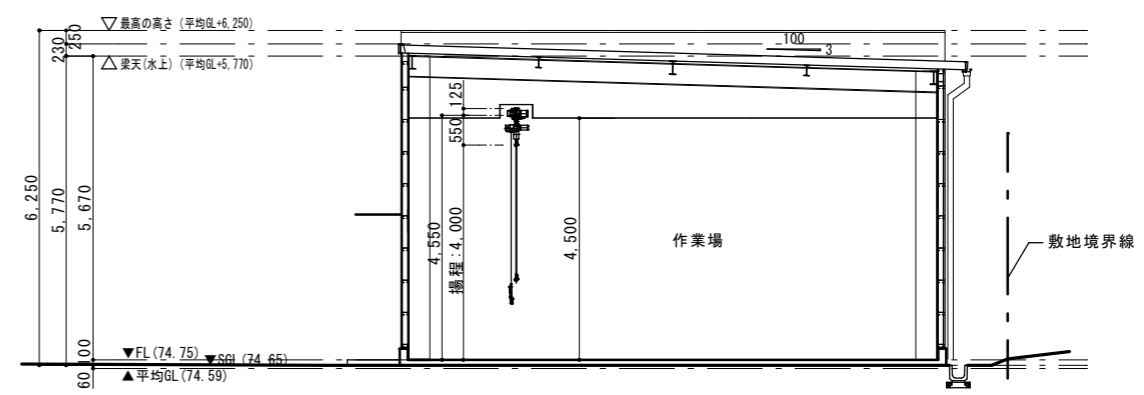

断面図 S=1/100

訂正	年月日	訂正事項	担当	承認
1				
2				
3				
4				
5				
6				
7				

工事名称		平田パッキング工業株式会社 工場新築工事	設計番号	-
意	図名	立面図、断面図	縮尺	1/100
	株式会社 異設計コンサルタント		図面番号	A-15
一級建築士登録230012号 末益 卓也			号図	
			年月日	R6.04