


- 計画地住所：山口県玖珂郡玖珂町字瀬田1600-18
- 地積番号：1600-18
- 敷地面積：3,694.01㎡
- 前面道路：1面 有効幅員 8.50m(42条1項1号 瀬田11号線)
- 用途地域：工業専用地域
- 主要用途：工場(自動車修理工場を除く)
- 都市計画区域：都市計画区域内(区域区分未設定都市計画区域)
- 防火地域：指定なし
- 建蔽率：60%
- 容積率：200%

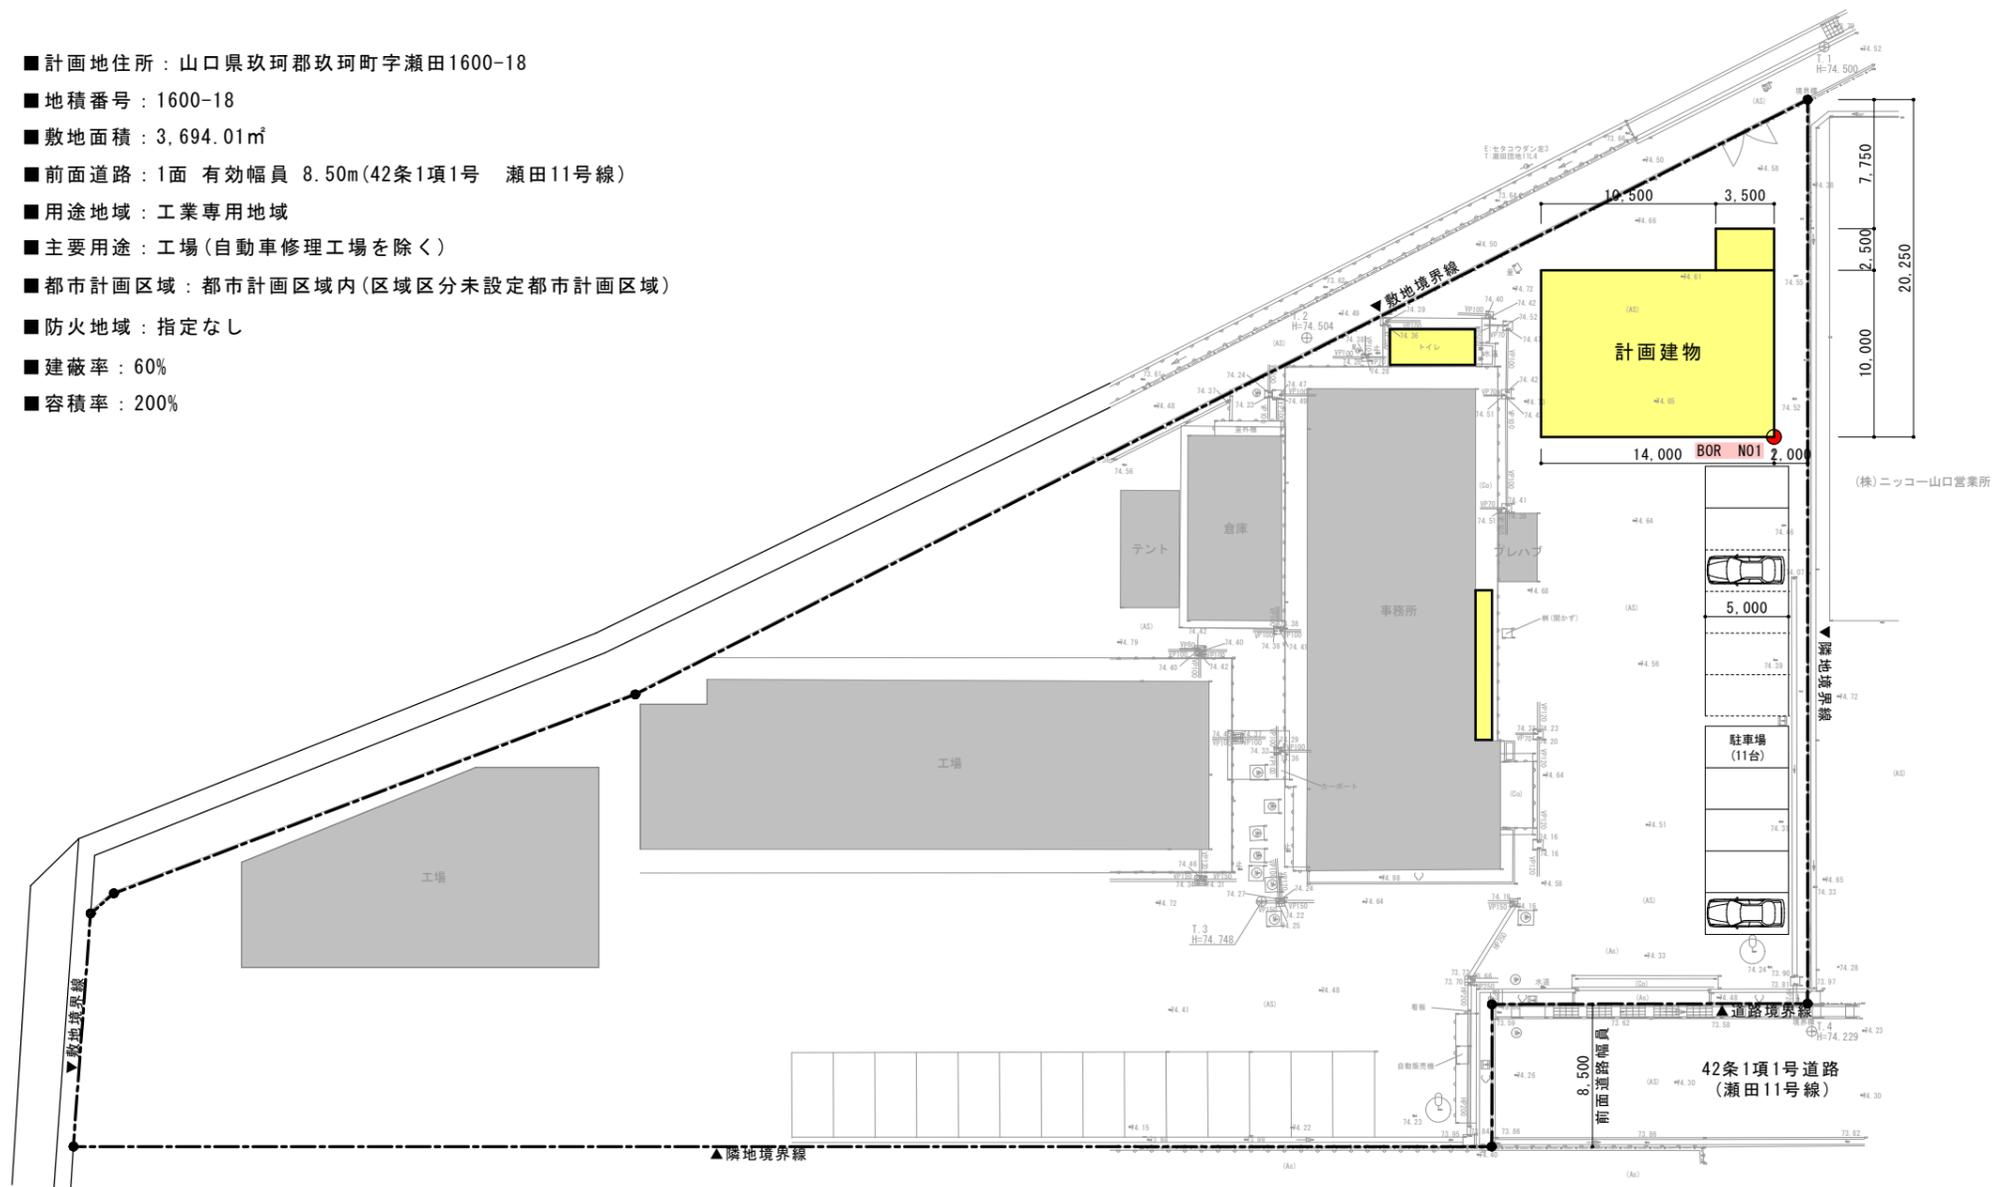

配置計画図 1/300