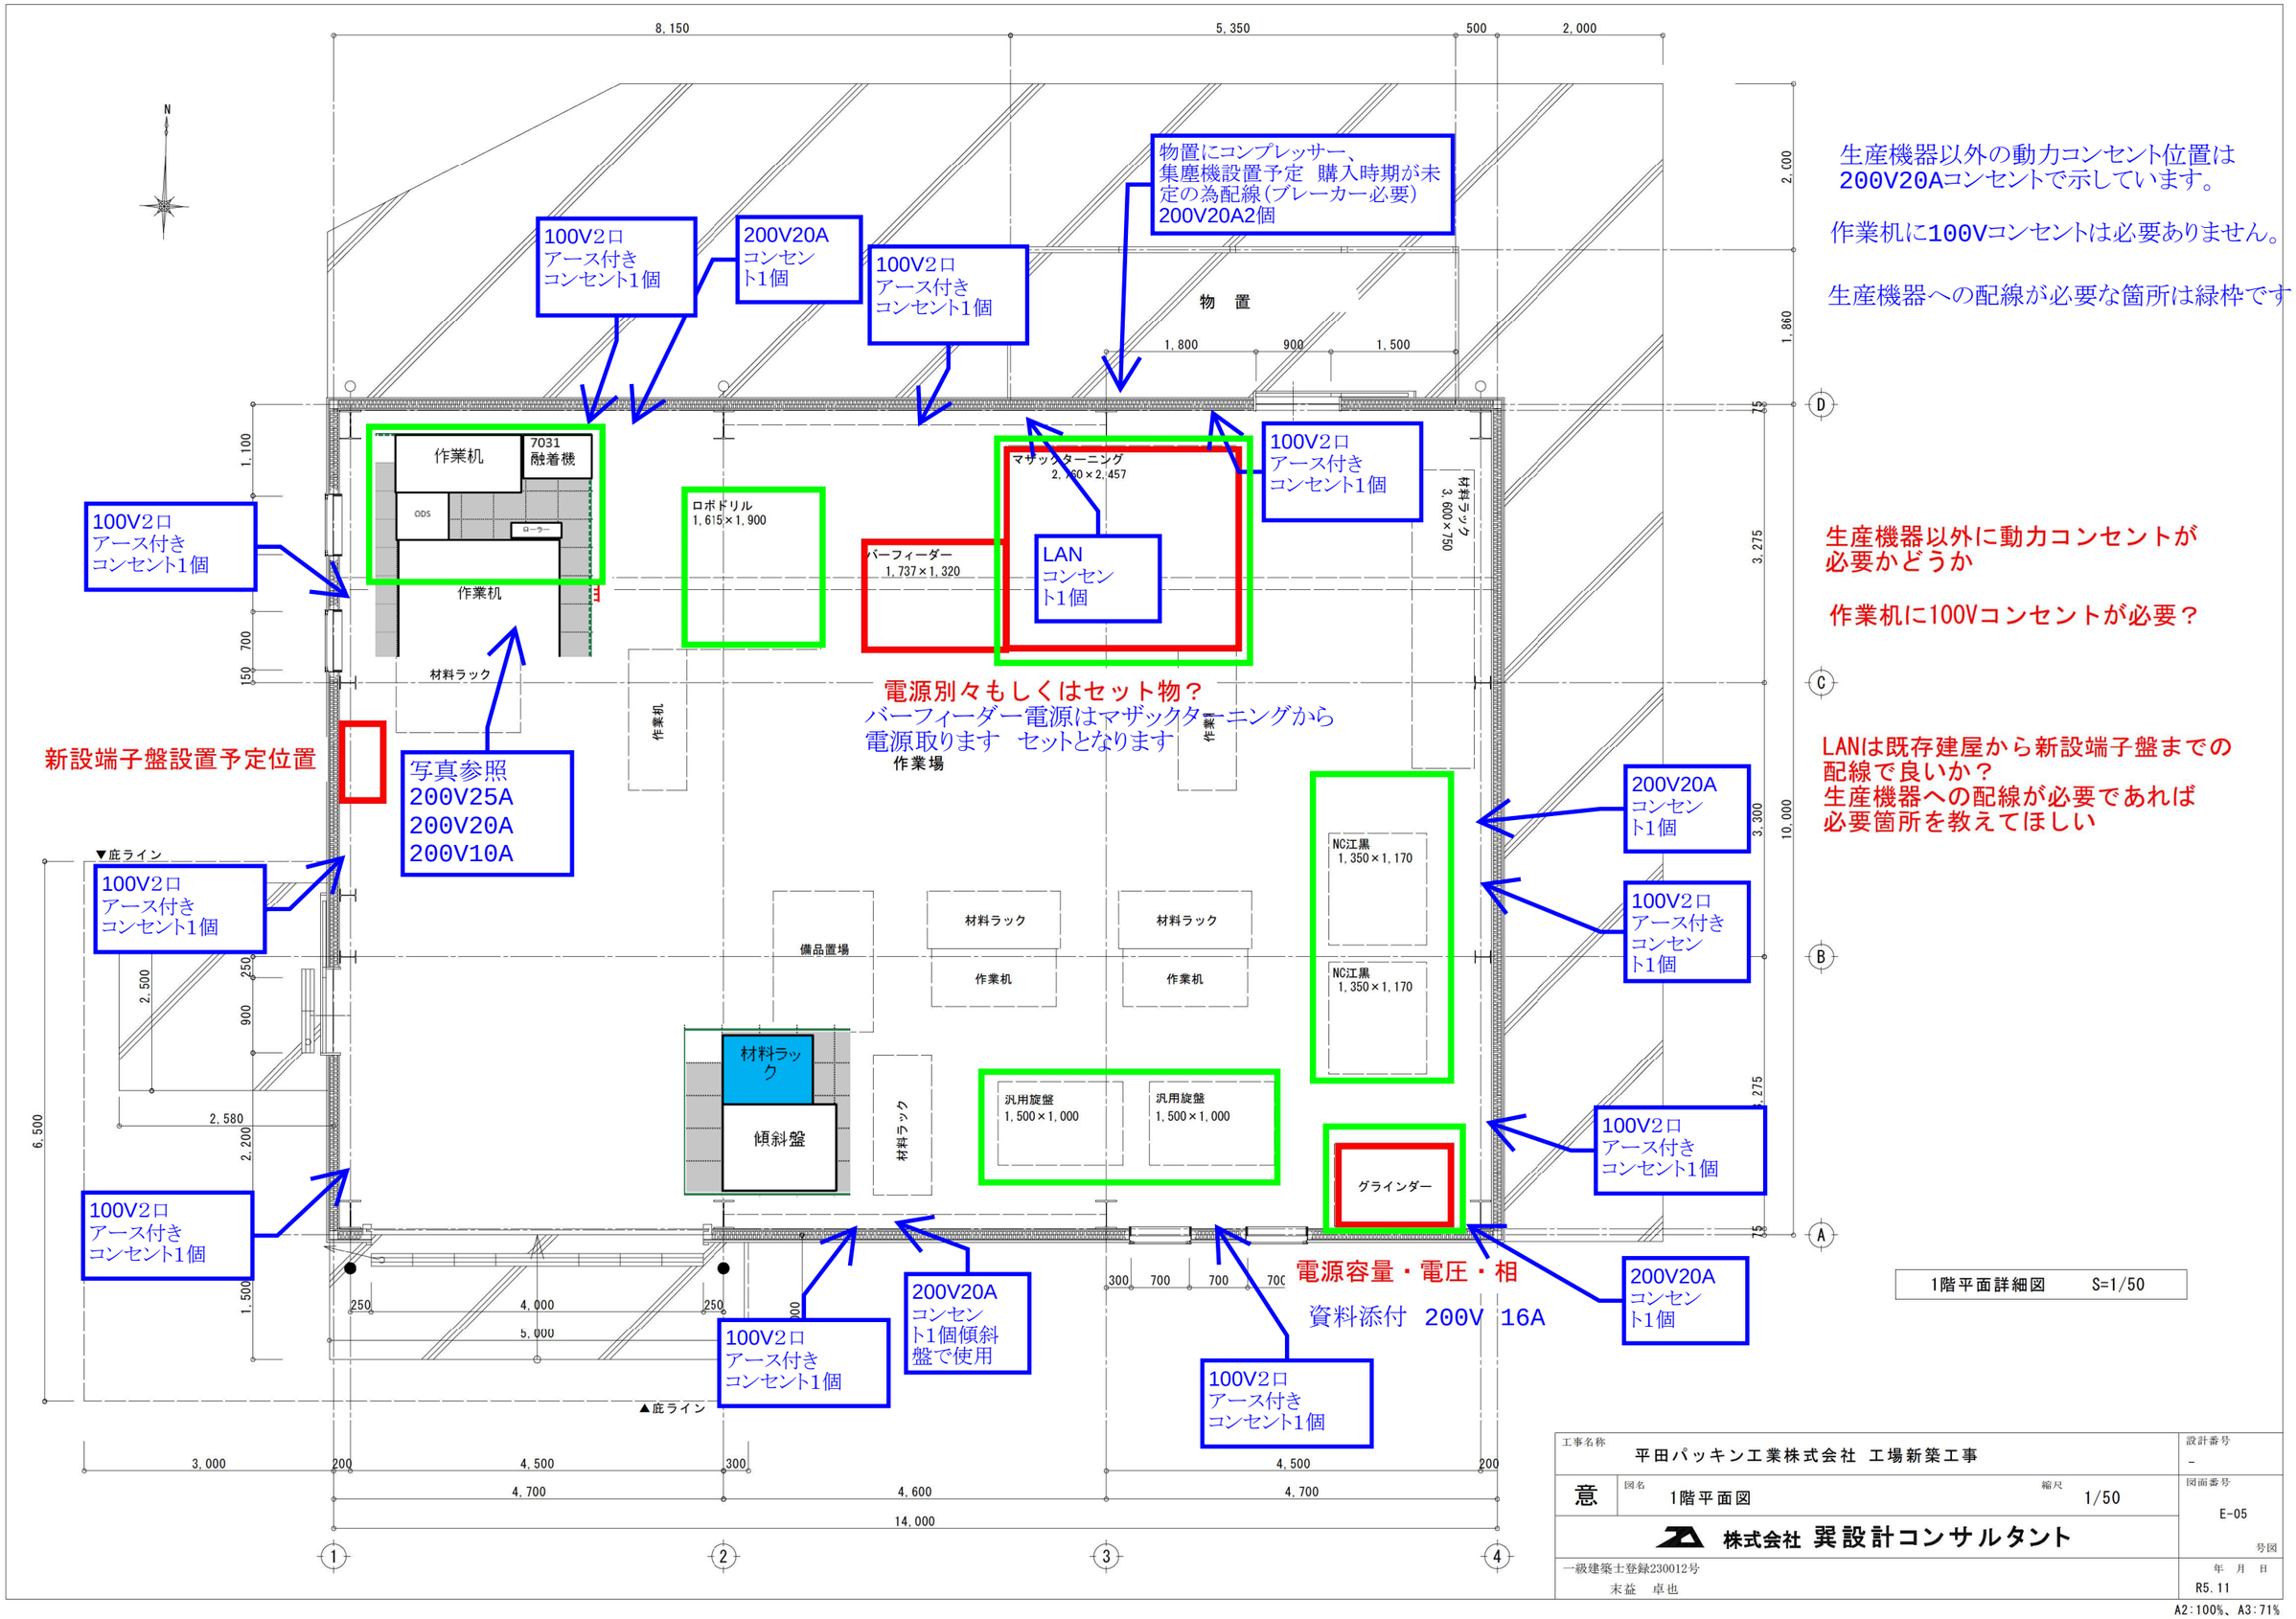

生産機器以外の動力コンセント位置は
200V20Aコンセントで示しています。

作業机に100Vコンセントは必要ありません。

生産機器への配線が必要な箇所は緑枠です

生産機器以外に動力コンセントが
必要かどうか

作業机に100Vコンセントが必要？

LANは既存建屋から新設端子盤までの
配線で良いか？
生産機器への配線が必要であれば
必要箇所を教えてほしい

1階平面詳細図　S=1/50

工事名称	平田パッキン工業株式会社 工場新築工事	設計番号 –
意	図名 1階平面図	縮尺 1/50
	株式会社 巽設計コンサルタント	図面番号 E-05
一級建築士登録230012号 末益　卓也		年 月 日 R5.11

号図

A2:100%、A3:71%